


24er Containeranlage - Containerdepot Rostock, Neuendorf

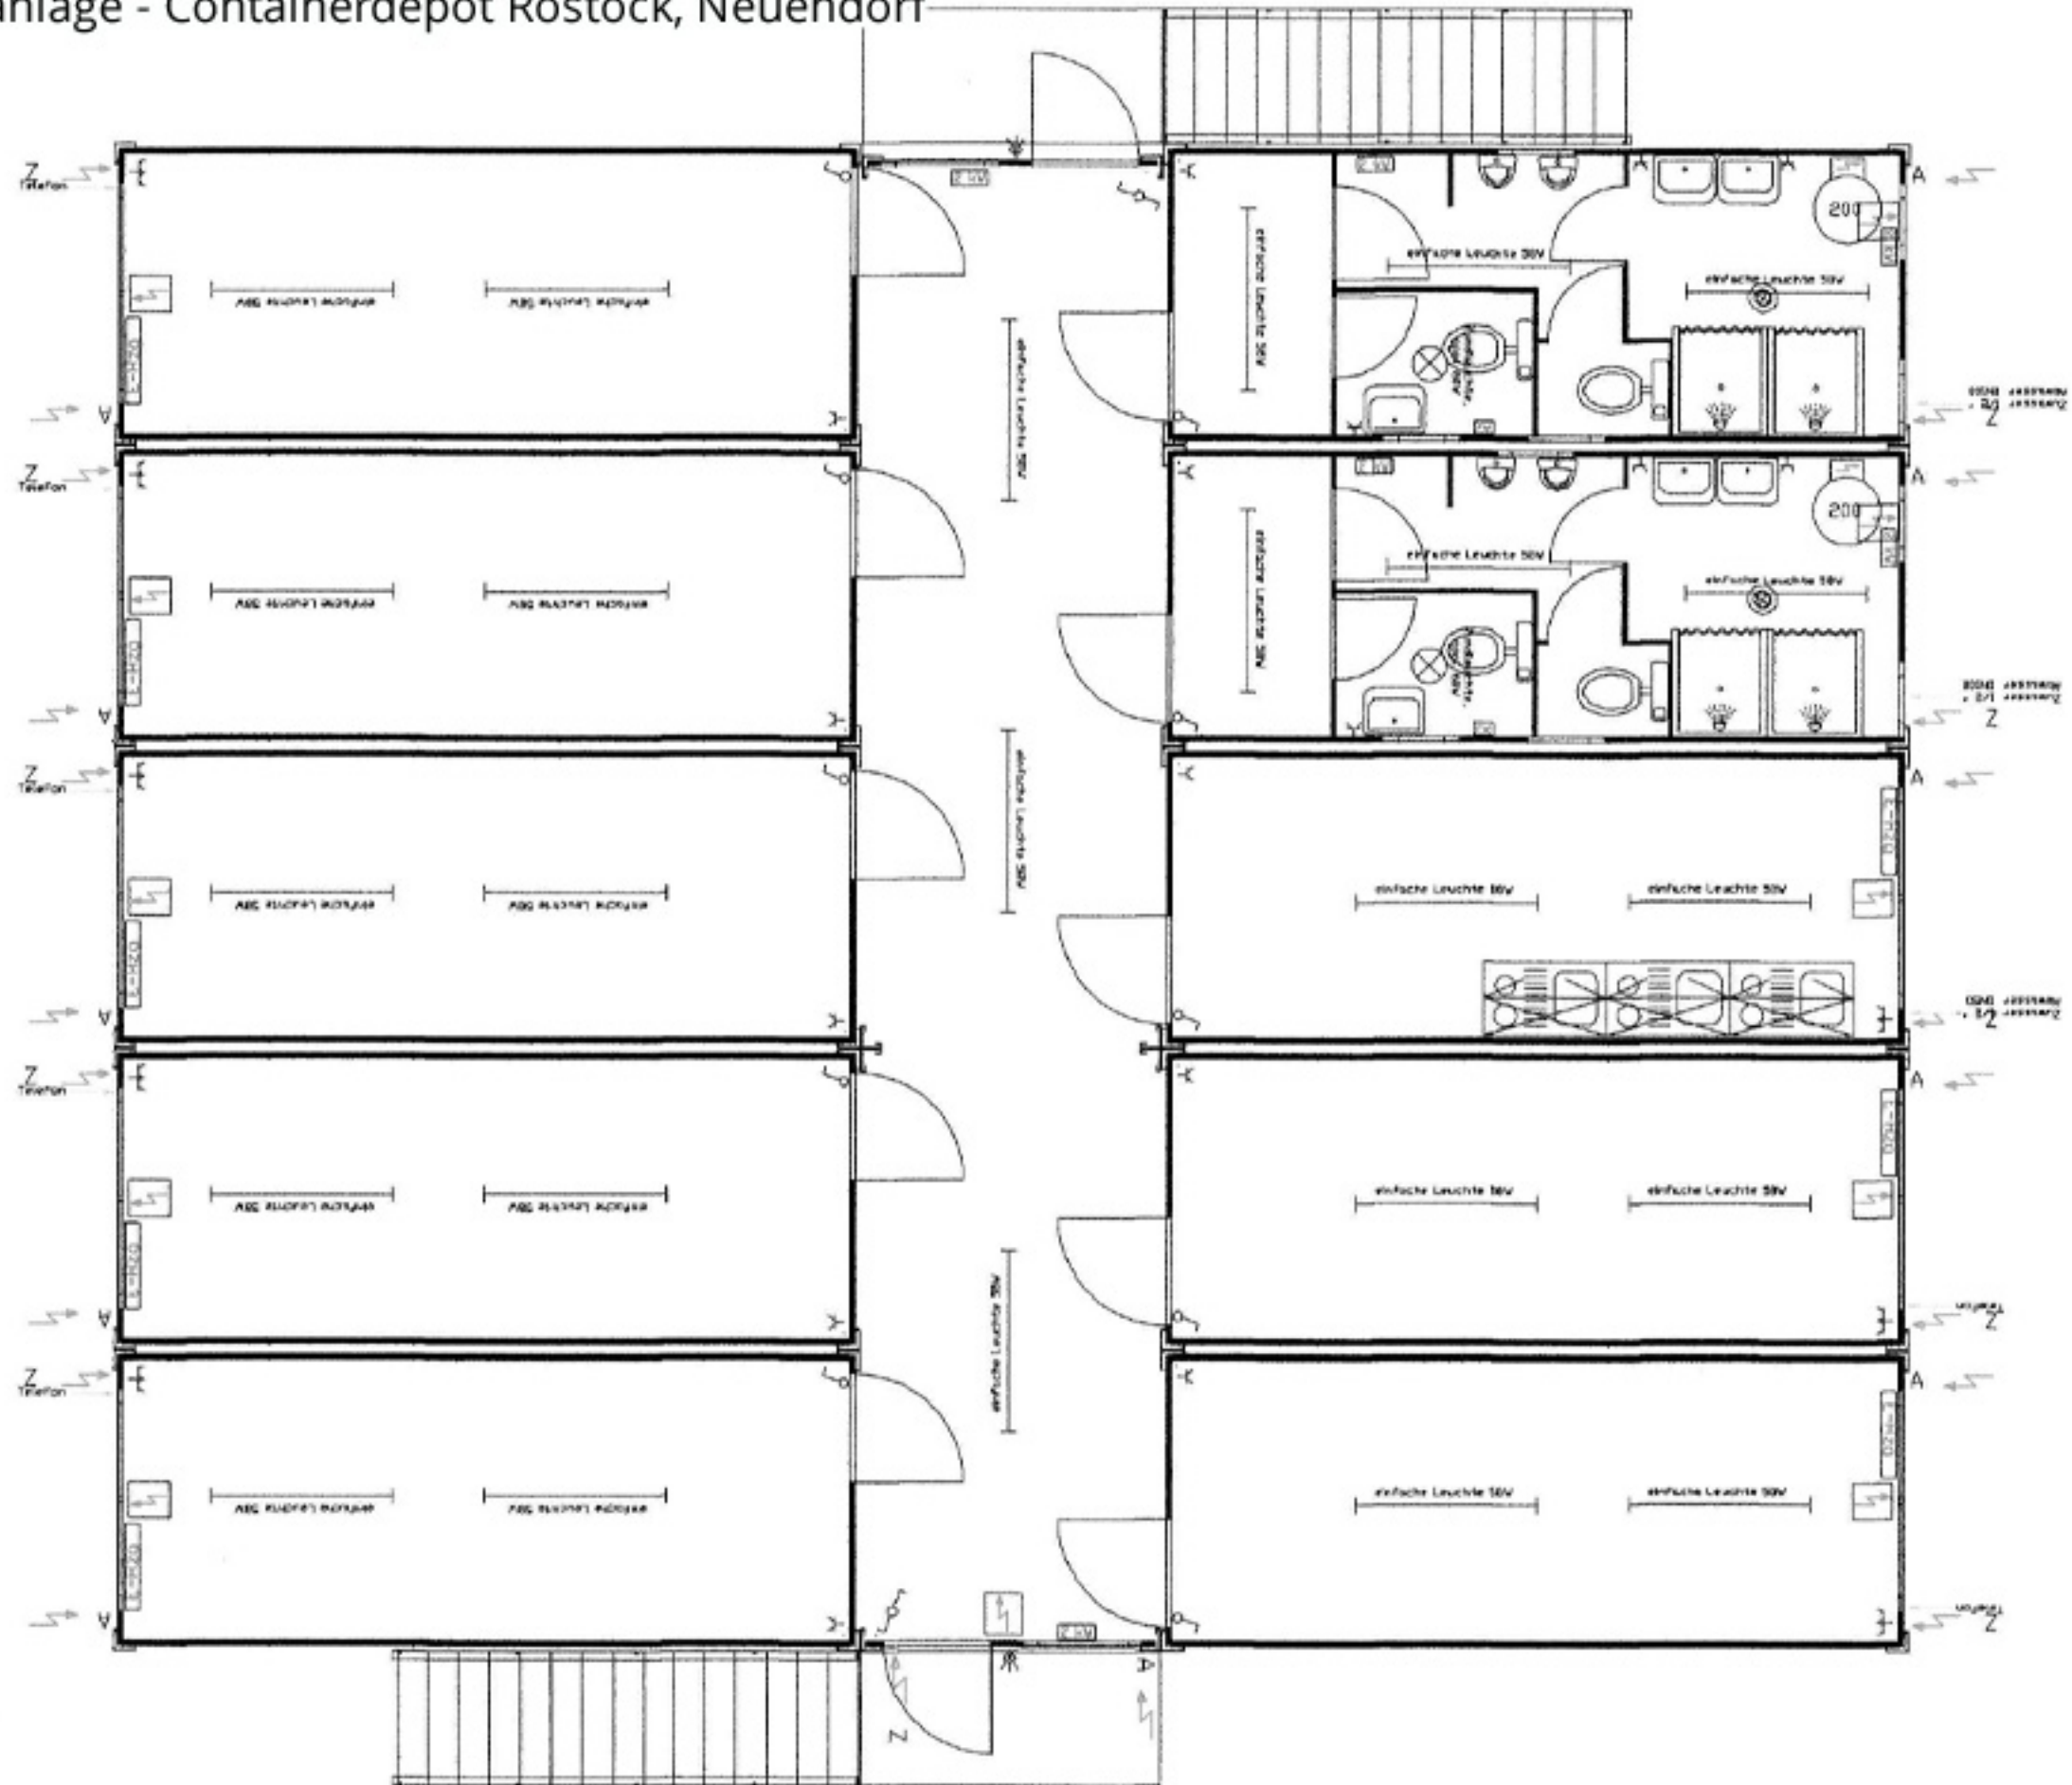

Ebene EG